

BA

ALLEGATO A1

ARIO
497




MINISTERO DELLE FINANZE
DIPARTIMENTO DEL TERRITORIO
CATASTO EDILIZIO URBANO (RDL 13-4-1939, n. 652)

MCD. BN (CEU)

LIRE
500

Planimetria di u.i.u. in Comune di NAPOLI via TRIBUNALI civ. 213


PIANO CANTINATO
H = 2.60

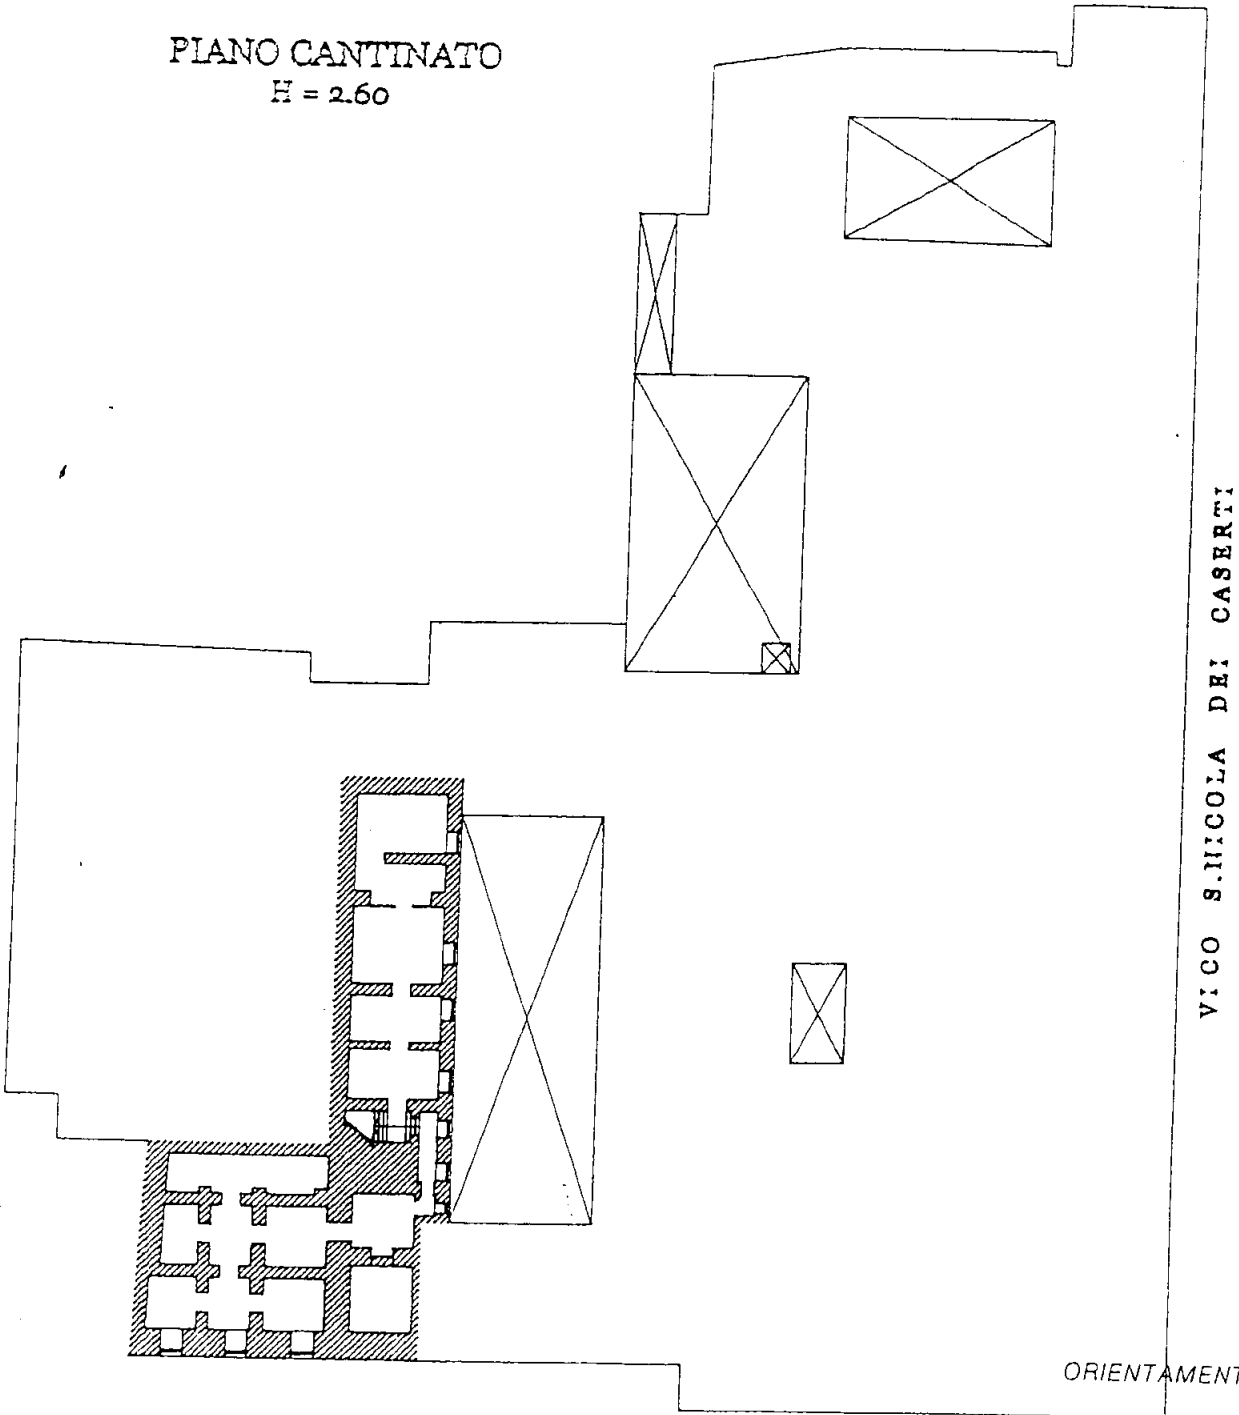

VICO S. NICOLA DEI CASERTI

VIA TRIBUNALI


ORIENTAMENTO

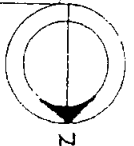

SCALA DI 1:500

Dichiarazione di N.C.
Denuncia di variazione

Compilata dal AQCH
(Titolo, cognome e nome)
CASAHASSINA GIOACCHINO
Iscritto all'albo de ARCHITETTI
della provincia di NAPOLI

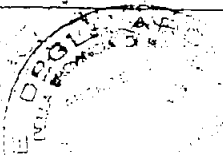

RISERVATO ALL'UFFICIO

Identificativi catastali
VIC/13



B4

B

Data di presentazione: 18/06/2001 - Data: 19/07/2004 - Certificato n. NA05978/19 - Richiesta n. 1169644

Foglio: 1 - Formato di foglio: A4(209x297) - Part. di scala: 1:1

MINISTERO DELLE FINANZE
L. 118/1998 art. 457



DIPARTIMENTO DEL TERRITORIO


CATASTO EDILIZIO URBANO (RDL 13-4-1939, n. 652)

MOD. EM/CEI




Planimetria di u.i.u. in Comune di NAPOLI via TRIBUNALI civ. 207

PIANO TERRA
H = 4,90

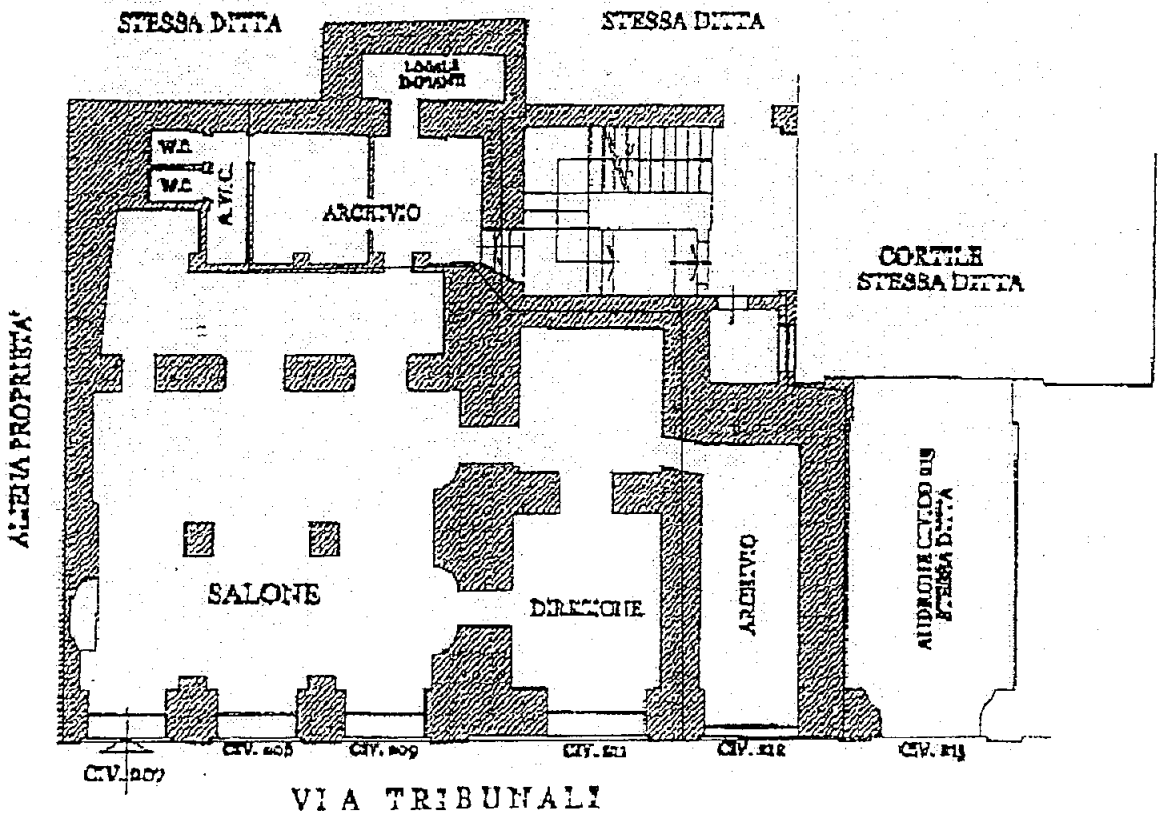

Free

ORIENTAMENTO

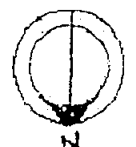

SCALA DI 1:200

Dichiarazione di N.C.
Denuncia di variazioni

Compilato dal ARCH.
(Inscr. circ. n. 1/70/71)
CASAMASSIMA GIOACCHINO

RISERVATO ALL'UFFICIO

Identificativi catastali
F. 118/13
n. 490 ED. 158

Iscritto all'atto di ARCHITETTI
della provincia di NAPOLI n. 6004
data 11.06.2001 Firma [Signature]



12917 V




Planimetria di u.i.u. in Comune di NAPOLI via TRIBUNALI civ. 213

B4

PRIMO PIANO

H=4.60


VIA CONCEZIO MUZY

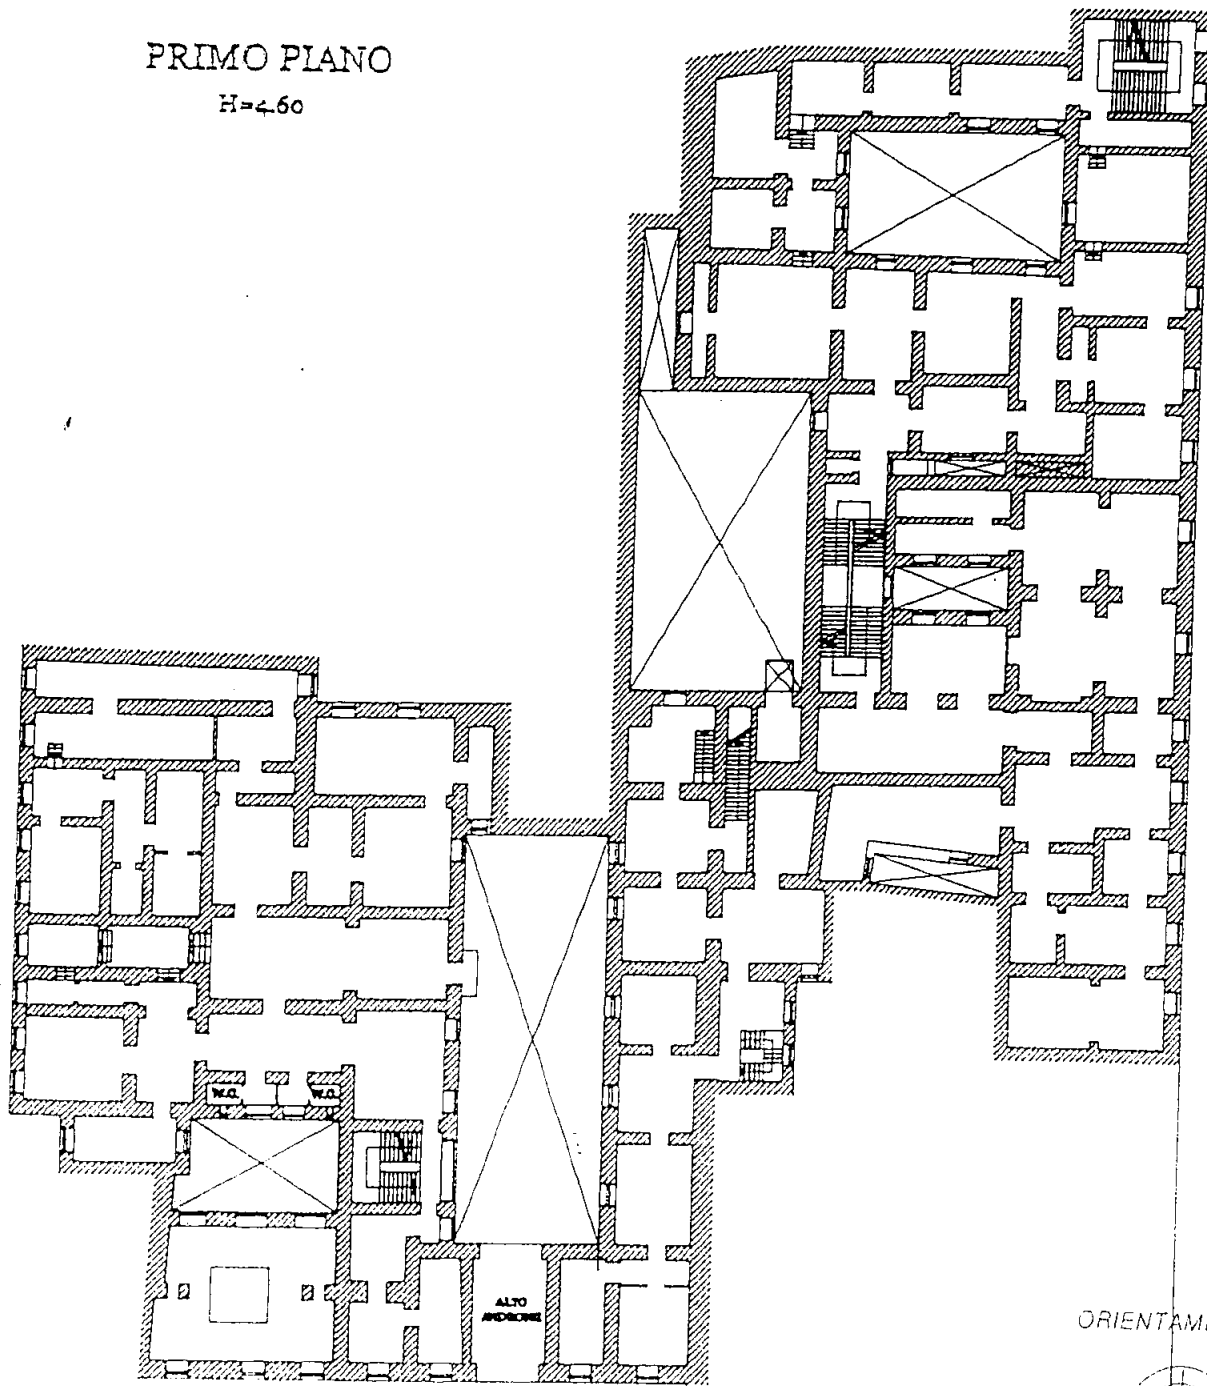

VIA S. NICOLA DEI CASERTI

VIA TRIBUNALI

ORIENTAMENTO

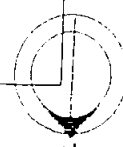

SCALA DI 1

Dichiarazione di N.C.
Denuncia di variazione

Identificativi catastali
F. Vic/13
n. 490 sub 101

Compilata dal ARCH.
(Titolo cognome e nome)
CASAMASSINA GIOACCHINO
Iscritto all'albo de ARCHITETTI
della provincia di NAPOLI



RISERVATO ALL'UFFICIO





B4

planimetria di u.i.u. in Comune di NAPOLI via TRIBUNALI civ. 213


SECONDO PIANO

H=4.40


VIA CONCENZIO MUZY

VIA S. NICOLA DEI CASERTI

VIA TRIBUNALI

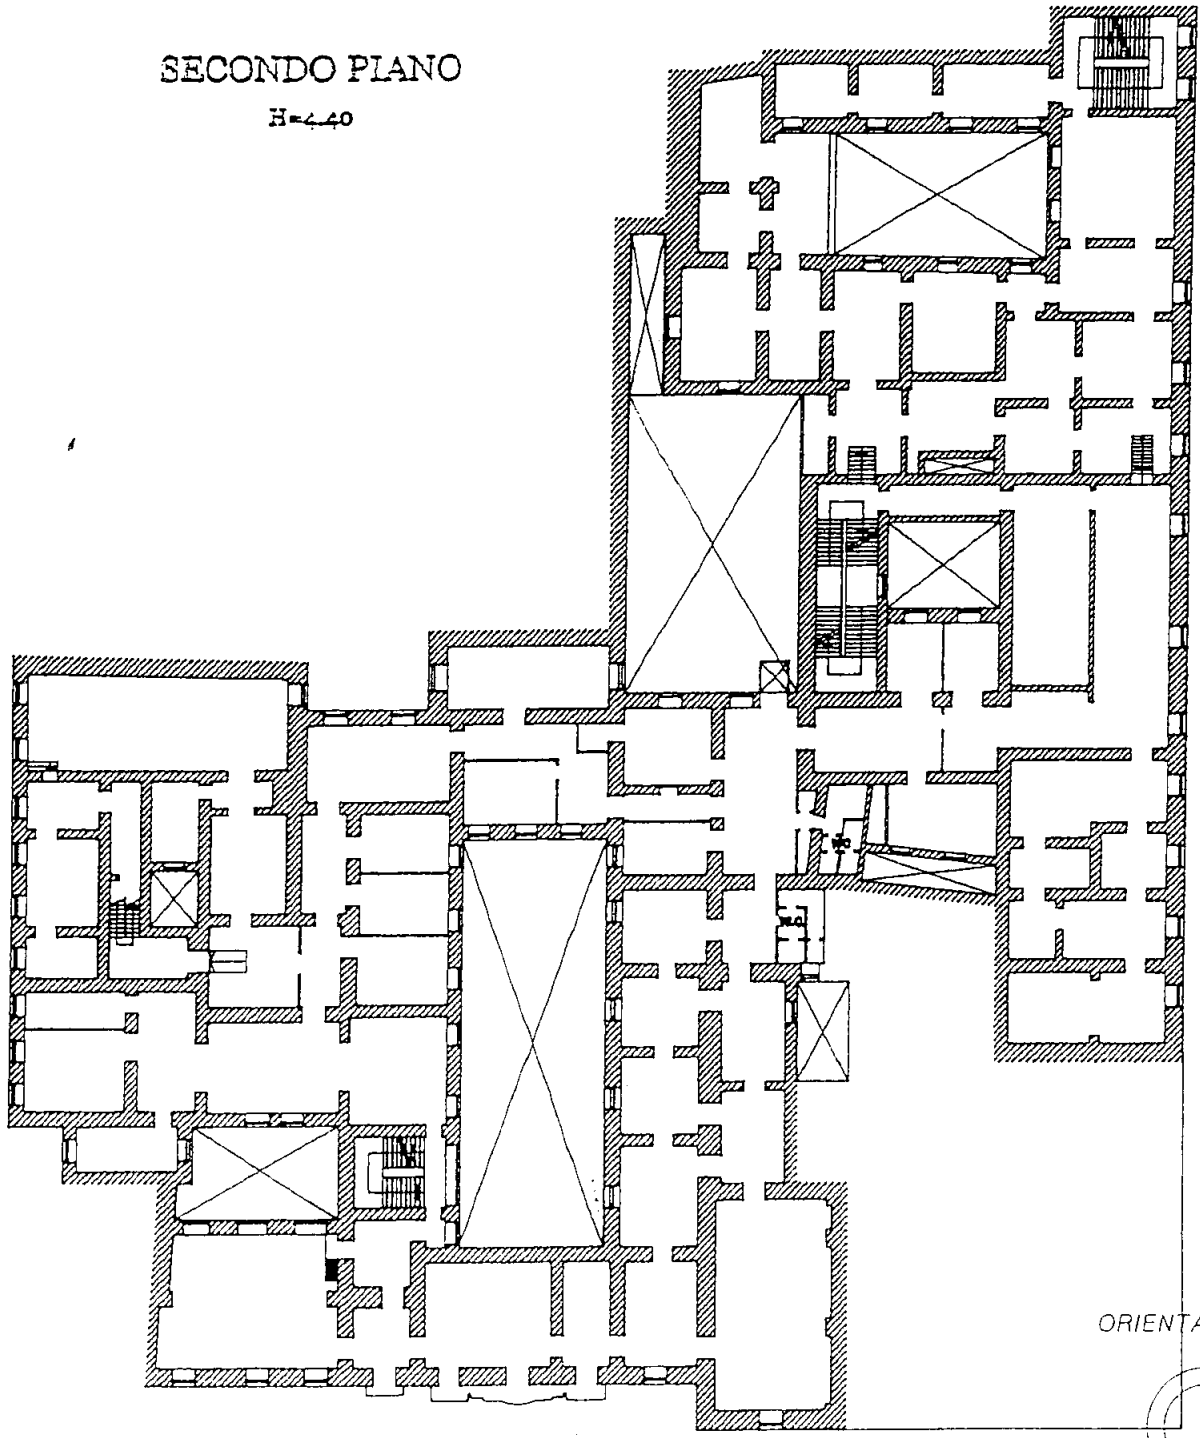

ORIENTAMENTO

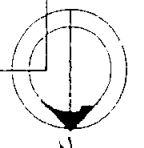

SCALA DI 1:500

Dichiarazione di N.C.
Denuncia di variazione


Compilata dal ARCH. CASAMASSIMA GIOACCHINO
(Titolo cognome e nome)

Iscritto all'albo de ARCHITETTI

della provincia di NAPOLI n. 600

data 11.06.2001 Firma *[Signature]*


RISERVATO ALL'UFFICIO

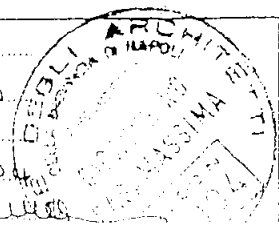

Identificativi catastali

F. VIC/13

n. 190 sub 10.1

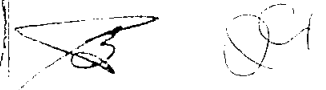




134

Planimetria di u.i.u. in Comune di NAPOLI via TRIBUNALI civ. 213

TERZO PIANO

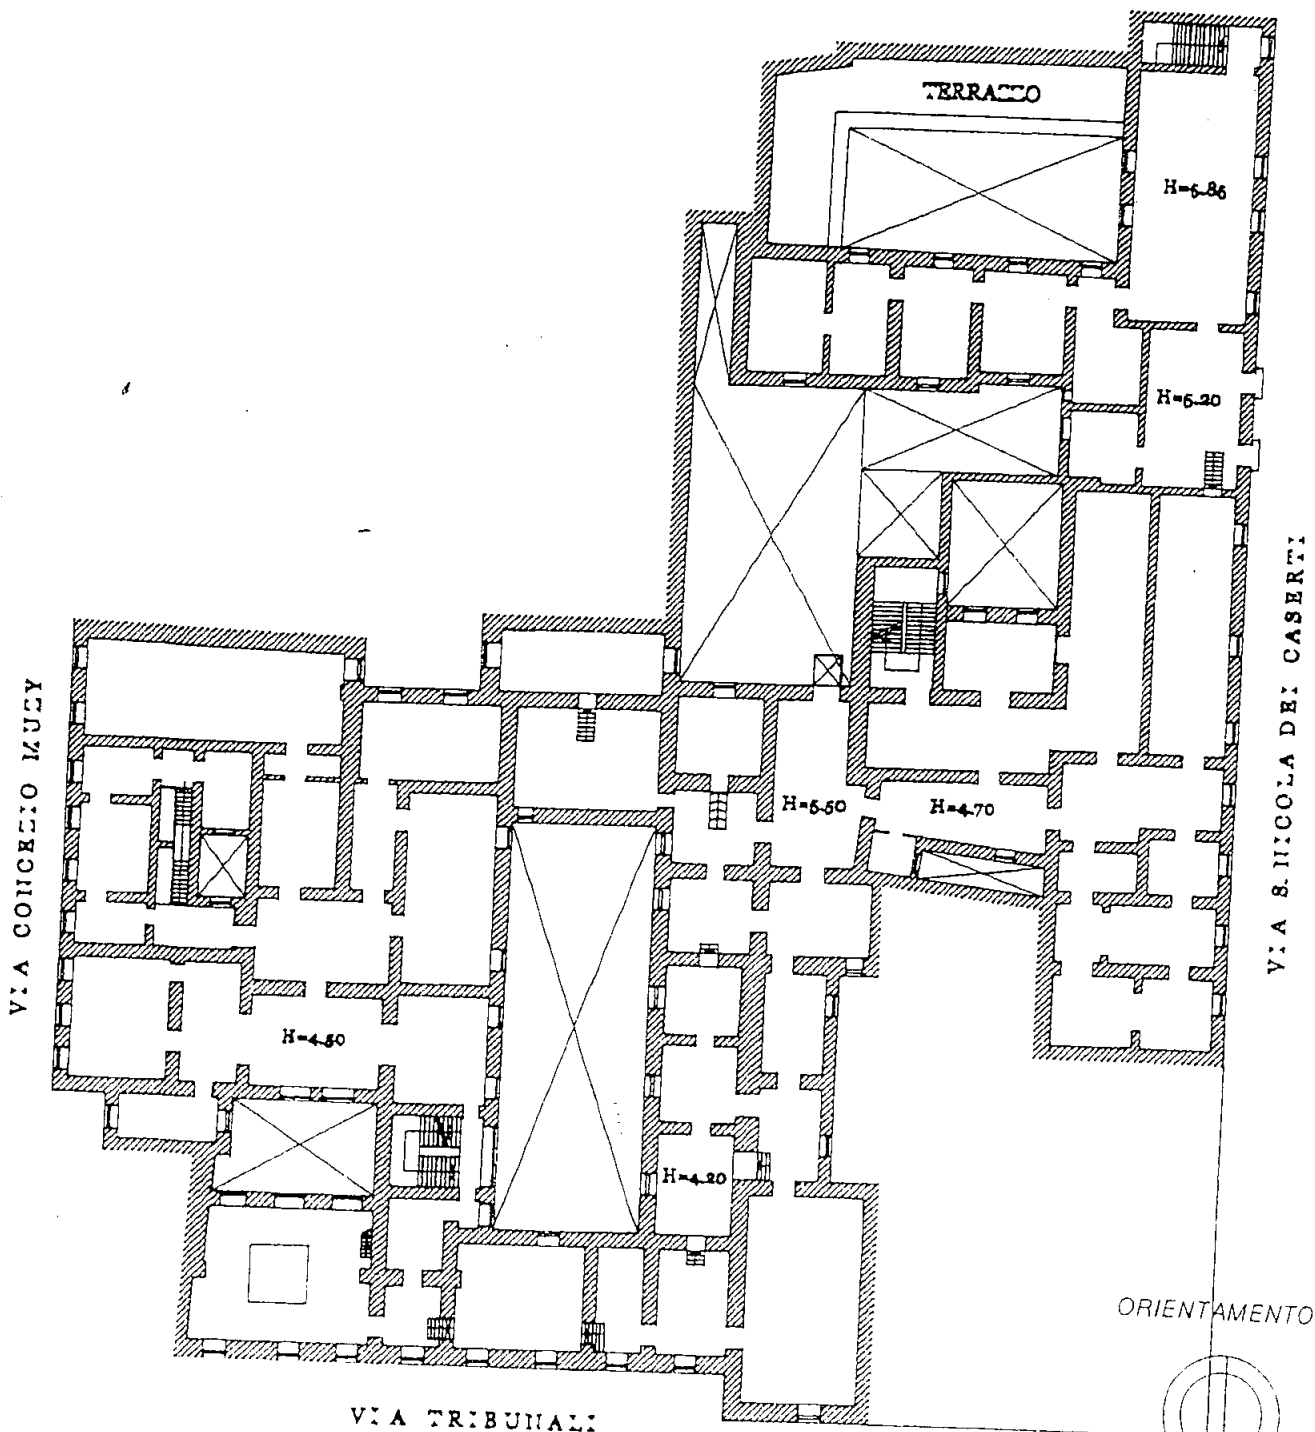

ORIENTAMENTO

SCALA DI 1:500

Dichiarazione di N.C.
Dichiarazione di variazione

Identificativi catastali
vic. 13
496 sub 101

Compilata dal ARCH.
(Titolo cognome e nome)
CASAMASSIMA GIOACCHINO
Iscritto all'albo de ARCHITETTI
della provincia di NAPOLI n. 6004
data 11.06.2001 Firma [Signature]



RISERVATO ALL'UFFICIO

[Handwritten signatures and initials]

ALVARO
S. and. 497



MINISTERO DELLE FINANZE
DIPARTIMENTO DEL TERRITORIO
CATASTO EDILIZIO URBANO (RDL 13-4-1939, n. 652)


134

MOD. BN (CEU)


LIRE
500

Planimetria di u.i.u. in Comune di NAPOLI via TRIBUNALI civ. 213

QUARTO PIANO

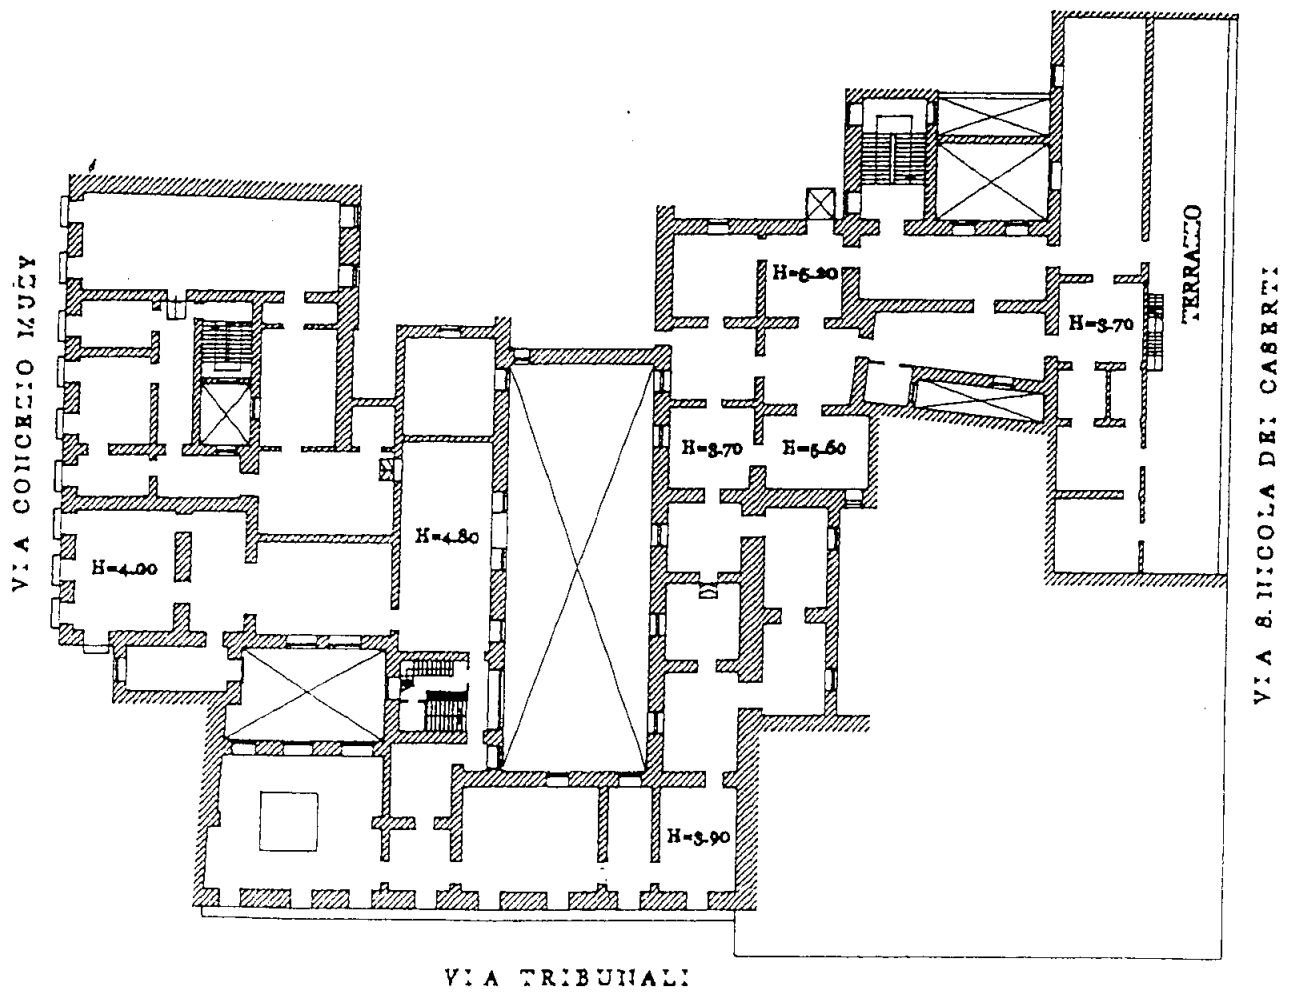

ORIENTAMENTO

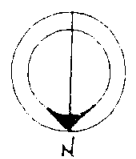


SCALA DI 1:500

Dichiarazione di N.C.
Denuncia di variazione

Identificativi catastali
F. VIC/13
n. 490 sub. ADA

Compilata dal ARCH.
(Titolo, cognome e nome)
CASAMASSIMA GIACCHINO
Iscritto all'albo de ARCHITETTI
della provincia di NAPOLI n. 6004
via H. St. Pons ...

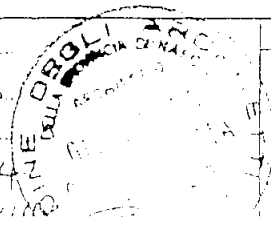

RISERVATO ALL'UFFICIO

[Handwritten signatures and initials]

ALVARO
Sond. 497



MINISTERO DELLE FINANZE
DIPARTIMENTO DEL TERRITORIO
CATASTO EDILIZIO URBANO (RDL 13-4-1939, n. 652)


134

MOD. BN (CEU)


LIRE
500

Planimetria di u.i.u. in Comune di NAPOLI via TRIBUNALI civ. 213

QUARTO PIANO

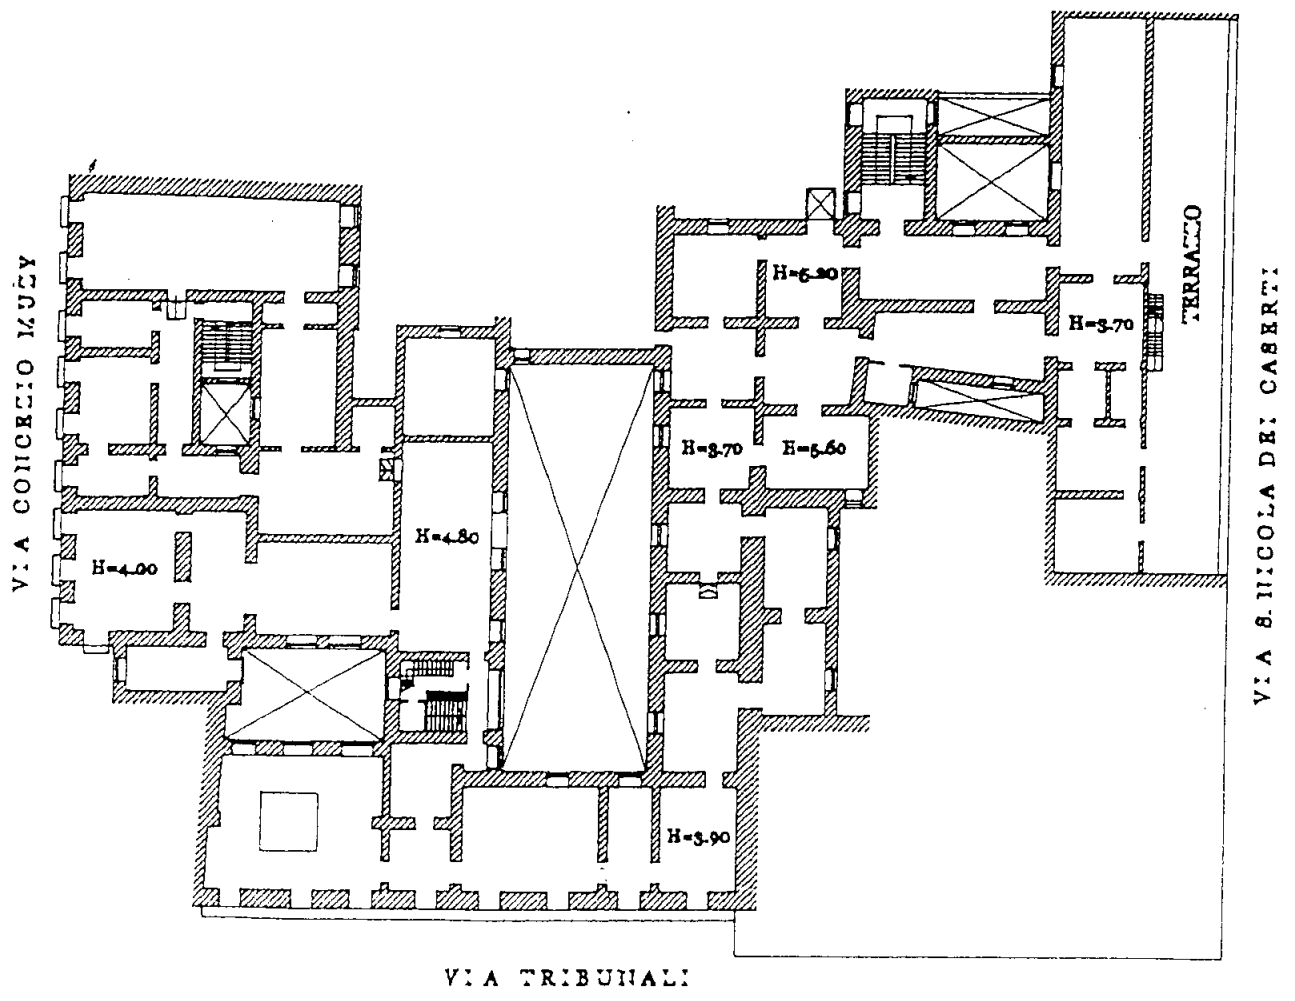

ORIENTAMENTO

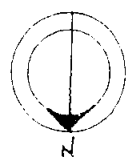


SCALA DI 1:500

Dichiarazione di N.C.
 Denuncia di variazione

Identificativi catastali
 F. VIC/13;
 n. 490 sub. ADA

Compilata dal ARCH.
 (Titolo cognome e nome)
CASAMASSIMA GIACCHINO

Iscritto all'albo de ARCHITETTI
 della provincia di NAPOLI n. 6004
 via H. 26 Pavia

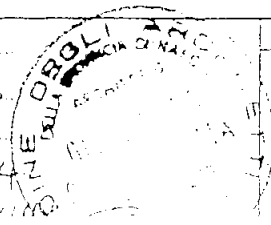

RISERVATO ALL'UFFICIO

Handwritten signatures and initials.